


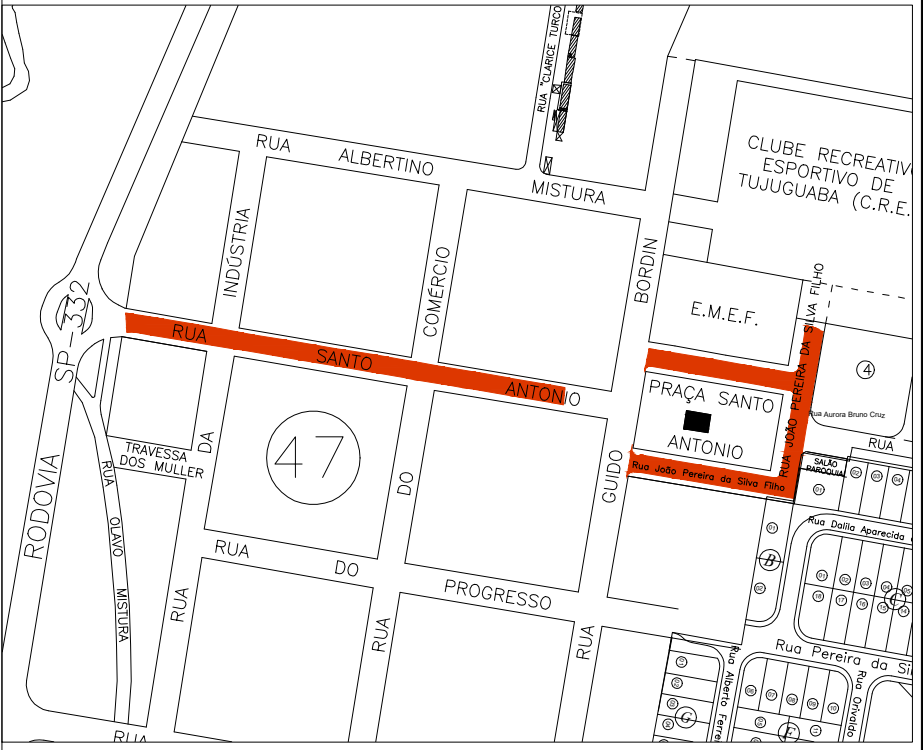

LEGENDA - PARCELAMENTOS

- 01 CENTRO
- 02 SANTA RITA
- 03 JARDIM EUROPA
- 04 JARDIM DULCE MARIA
- 05 JARDIM NOVO HORIZONTE
- 06 JARDIM SANTO ANTONIO
- 07 JARDIM CRUZADO
- 08 JARDIM SANTA LUZIA
- 09 VILA APARECIDA
- 10 DESMEMBRAMENTO ANTONIO MARTINS
- 11 JARDIM SÃO LUIZ
- 12 JARDIM PORTO SEGURO
- 13 JARDIM PERIS
- 14 PARQUE INDUSTRIAL
- 15 DESMEMBRAMENTO JOSÉ CITELLI
- 16 JARDIM DO LAGO
- 17 JARDIM NOVA VENEZA
- 18 JARDIM PLANALTO
- 19 JARDIM ESPERANÇA
- 20 PRO-MORADIA
- 21 JARDIM ICARAI
- 22 JARDIM LEONOR
- 23 CHACARA BELA VISTA
- 24 CHACARAS ANCHIETA
- 25 CONJ. HAB. DEPUTADO BARROS MUNHOZ
- 26 JARDIM BOA VISTA
- 27 JARDIM AMERICA
- 28 JARDIM BELA VISTA
- 29 JARDIM SÃO PAULO
- 30 CONJUNTO HABITACIONAL SOL NASCENTE
- 31 JD ANGELA MARIA VIVALDINI DA COSTA CALEFFI
- 32 JARDIM ESPANHA
- 33 JARDIM VALENTINA
- 34 BAIRRO NOVENTA FASE 1
- 35 BAIRRO NOVENTA FASE 2
- 36 JARDIM SANTA CLARA
- 37 JARDIM DAS PALMEIRAS
- 38 JARDIM TERRA NOBRE
- 39 JARDIM SANTANA
- 40 CHAC. DE REC. SANTA MARIA GORETTI-Vivaldini
- 41 JARDIM REGINA
- 42 JARDIM JULIA
- 43 JARDIM JATOBÁ
- 44 NÚCLEO VISCONDE DE INDAIATUBA
- 45 DISTRITO IND. BENEDITO DELFINO SILVA
- 46 DISTRITO INDUSTRIAL II
- 47 DISTRITO DE TUJUGUABA

DISTRITO DE TUJUGUABA
SEM ESCALA



- LEGENDA
- Recapamento
 - Pavimentação
 - Recapamento com Fresagem

OBS:
- Quantidades obtidas através do levantamento do Eng. Civil / Agrimensor Paulo Elydio Corte.
- ART: 2802730221226965, Proc. Adm. 1092/2022 / Pedido de Empenho nº 2848/2022.
- As áreas indicadas em projeto foram obtidas com o uso do software AutoCAD.



PREFEITURA DO MUNICÍPIO DE CONCHAL
DEPARTAMENTO DE OBRAS

Rua Francisco Ferreira Alves, 364 - Centro
Fone: (19) 3866-8600 CEP: 13.835-000

OBRA: LEVANTAMENTO TOPOGRÁFICO PLANIMÉTRICO PARA QUANTITATIVO DE ASFALTO
TÍTULO: LEVANTAMENTO TOPOGRÁFICO
ASSUNTO: DETALHES E IMPLANTAÇÃO
LOCAL: MUNICÍPIO DE CONCHAL - SP

Data:
16/08/2022

Projetado:

Arquivo:

Escala:
1:5000

Revisão:
01

Folha:

LOCALIZAÇÃO

ANTONIO FRANCISCO BOLLELLA
Engenheiro Civil - CREA/SP: 5062870211

LUIZ VANDERLEY MAGNUSSON
Prefeito do Município de Conchal