


PREFEITURA DO MUNICÍPIO DE CONCHAL - SP

SISTEMA DE ESTRADAS MUNICIPAIS E RODOVIAS ESTADUAIS

| Código da Estrada | Lei Ano | Vias Rurais | Trecho | Nome | Extensão em Km | | Largura do Leito (m) | | |
|--------------------------------|---------------|-------------|--|-----------------------------|----------------------|----------|----------------------|----------|--|
| | | | | | PAV. | SEM PAV. | PAV. | SEM PAV. | |
| CHL - 010 | | R-3 | Ribeirão do Conchal até SP - 332 | Sem patronímico | 6,27 | | 10,00 | | |
| CHL - 020 | | R-1 | SP - 332 até a CHL - 393 | Sem patronímico | 9,52 | | 10,00 | | |
| CHL - 030 | | R-1 | SP - 191 até a CHL - 362 | Sem patronímico | 3,41 | | 7,00 | | |
| CHL - 040 | 1.847 2011 | R-1 R-2 | SP - 191 até divisa com Município de Araras | Estrada Vicinal Luiz Fortes | 0,54 | 2,90 | 7,00 | | |
| CHL - 120 | | R-2 | SP - 191 até SP - 332 | Sem patronímico | 8,58 | | 7,00 | | |
| CHL - 246 | | R-3 | CHL - 040 até divisa com Município | Sem patronímico | 2,38 | | 7,00 | | |
| CHL - 250 | | R-1 | CHL - 040 até divisa com Município | Sem patronímico | 2,44 | | 5,00 | | |
| CHL - 275 | | R-1 | CHL - 366 até a CHL - 393 | Sem patronímico | 3,86 | | 5,00 | | |
| CHL - 278 | | R-1 | CHL - 376 até a CHL-393 | Sem patronímico | 3,40 | | 5,00 | | |
| CHL - 311 | | R-1 | do Ribeirão do Ferraz até a divisa Município de Araras | Sem patronímico | 4,66 | | 5,00 | | |
| CHL - 320 | 1.354 2003 | R-1 | CHL - 010 até o Rio Mogi Guaçu | Rua José de Souza Pinto | 1,98 | | 5,00 | | |
| CHL - 324 | | R-3 | CHL - 010 e adentra a oeste desta estrada | Sem patronímico | 2,14 | | 5,00 | | |
| CHL - 330 | | R-1 | CHL - 331 até o Rio Mogi Guaçu | Sem patronímico | 0,40 | | 5,00 | | |
| CHL - 331 | | R-3 | CHL - 010 até o Rio Mogi Guaçu | Sem patronímico | 1,60 | | 7,00 | | |
| CHL - 334 | | R-3 | CHL - 331 até CHL - 120 | Sem patronímico | 5,33 | | 7,00 | | |
| CHL - 336 | | R-1 | SP - 191 até a divisa com o Município de Mogi Mirim | Sem patronímico | 5,71 | | 7,00 | | |
| CHL - 348 | | R-1 | CHL - 461 e adentra a leste dessa estrada. | Sem patronímico | 4,16 | | 5,00 | | |
| CHL - 351 | | R-3 | CHL - 030 e contorna a futura barragem até a SP - 332 | Sem patronímico | 2,60 | | 7,00 | | |
| CHL - 358 | | R-2 | CHL - 461 até a CHL - 393 | Sem patronímico | 6,75 | | 7,00 | | |
| CHL - 361 | | R-1 | CHL - 362 até divisa com o Município de Araras | Sem patronímico | 1,12 | | 5,00 | | |
| CHL - 362 | | R-2 | CHL - 358 até a divisa com o Município de Araras | Sem patronímico | 8,54 | | 7,00 | | |
| CHL - 366 | | R-1 | CHL - 362 até a CHL - 278 | Sem patronímico | 5,70 | | 5,00 | | |
| CHL - 367 | | R-1 | CHL - 020 e adentra a nordeste dessa estrada | Sem patronímico | 0,80 | | 5,00 | | |
| CHL - 371 | | R-1 | CHL - 120 até a divisa com o Município de Mogi Mirim | Sem patronímico | 3,53 | | 5,00 | | |
| CHL - 375 | | R-2 | CHL - 376 até a divisa com o Município de Eng. Coelho | Sem patronímico | 3,50 | | 7,00 | | |
| CHL - 376 | | R-2 | SP - 332 até a CHL - 393 | Sem patronímico | 8,11 | | 7,00 | | |
| CHL - 379 | | R-1 | CHL - 393 até a divisa do Município de Eng. Coelho | Sem patronímico | 0,70 | | 5,00 | | |
| CHL - 381 | | R-1 | CHL - 336 faz contorno e volta a CHL - 336 | Sem patronímico | 6,56 | | 5,00 | | |
| CHL - 382 | | R-2 | SP - 332 até CHL - 393 | Sem patronímico | 6,72 | | 7,00 | | |
| CHL - 385 | | R-1 | CHL - 392 até a divisa do Município de Eng. Coelho | Sem patronímico | 0,70 | | 5,00 | | |
| CHL - 387 | | R-1 | CHL - 382 até CHL - 392 | Sem patronímico | 2,50 | | 5,00 | | |
| CHL - 392 | | R-2 | SP - 147 até a CHL - 375 | Sem patronímico | 5,44 | | 7,00 | | |
| CHL - 393 | | R-2 | da divisa do Município de Mogi Mirim paralelo a este, até a divisa do Município de Eng. Coelho | Sem patronímico | 1,08 | | 7,00 | | |
| CHL - 445 | | R-1 | CHL - 358 até a CHL - 376 | Sem patronímico | 1 | | 5,00 | | |
| CHL - 447 | | R-1 | CHL - 275 até a CHL - 376 | Sem patronímico | 2,78 | | 5,00 | | |
| CHL - 461 | | R-2 | SP - 332, contorna e cruza novamente a SP - 332 e vai até a CHL - 351 | Sem patronímico | 2,30 | | 7,00 | | |
| Subtotal - Municipal | | | | | 2,92 | 136,74 | | | |
| Nota : Dimensões aproximadas . | | | | | Percentual Municipal | 2,13 % | 97,87 % | | |

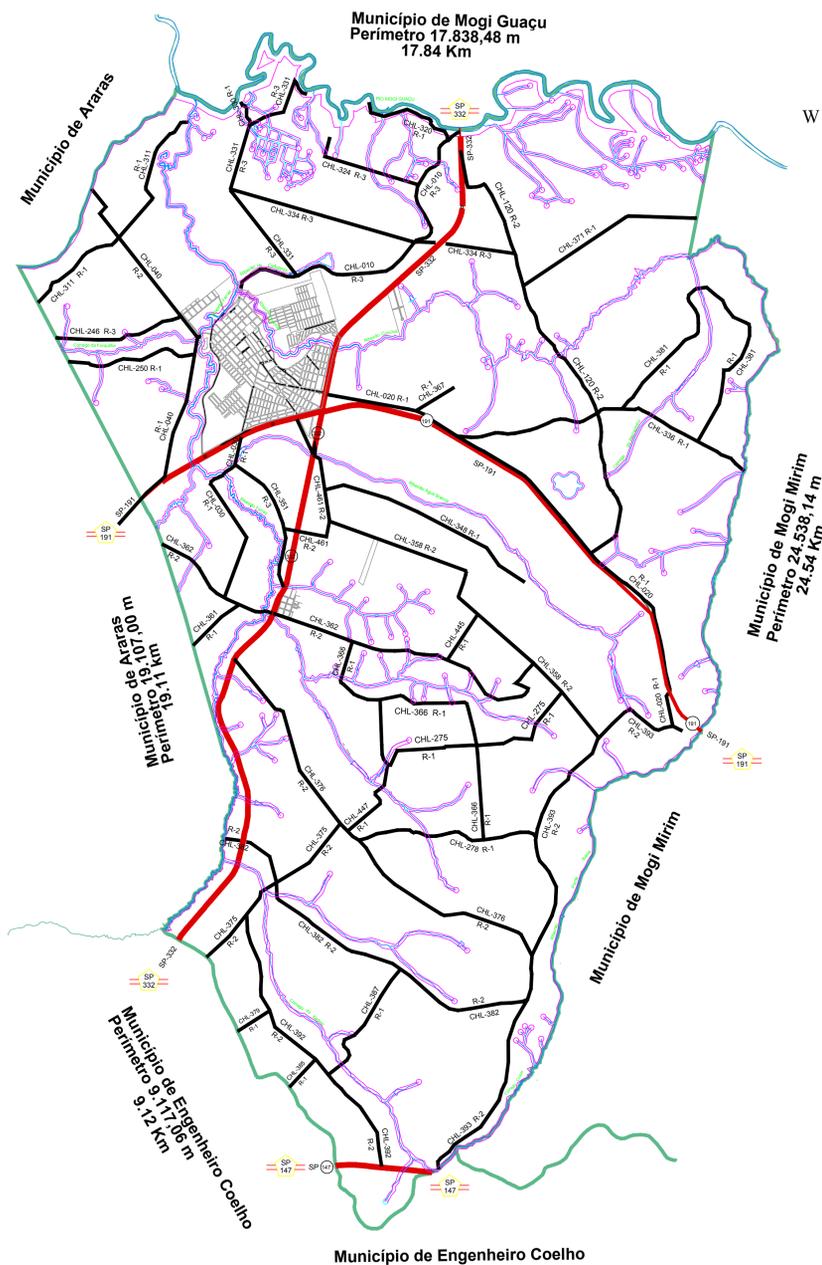

LEGENDA

- RIO, RIBEIRÕES E CÓRREGOS
 - ÁREA DO MUNICÍPIO ÁREA = 182,793 Km²
100,00 %
 - Obs.: Área aproximada
 - ESTRADA ESTADUAL - SP147
RODOVIA ENG. JOÃO TOSELLO
 - ESTRADA ESTADUAL - SP191
RODOVIA WILSON FINARDI
 - ESTRADA ESTADUAL - SP332
RODOVIA PROF. ZEFERINO VAZ
 - R-1** CAIXA VIÁRIA
VIA RURAL PRIMÁRIA ----- 40,00 m
 - R-2**
VIA RURAL SECUNDÁRIA ----- 40,00 m
 - R-3**
VIA RURAL TERCIÁRIA ----- 40,00 m
- OBS: Gabaritos nos termos do Anexo IV "Características Geométricas das Vias".

PREFEITURA DO MUNICÍPIO DE CONCHAL - SP

SISTEMA DE ESTRADAS MUNICIPAIS E RODOVIAS ESTADUAIS

| Código da Estrada | Lei Ano | Vias Rurais | Trecho | Nome | Extensão em Km | | Largura do Leito (m) | |
|------------------------------|---------|--------------------|----------------------------|------|---|----------|----------------------|----------|
| | | | | | PAV. | SEM PAV. | PAV. | SEM PAV. |
| SP - 147 | | Intervias | Rodovia Engº João Tosello | | 1,76 | | 7,00 | |
| SP - 191 | | Intervias | Rodovia Wilson Finardi | | 14,48 | | 7,00 | |
| SP - 332 | | Rota das Bandeiras | Rodovia Profº Zeferino Vaz | | 18,48 | | 7,00 | |
| Subtotal - Estadual | | | | | 34,72 | | | |
| | | | | | Percentual Estadual | 100,00% | | |
| TOTAL (Municipal + Estadual) | | | | | 37,64 | 136,74 | 174,38 | |
| | | | | | Percentual Total (Municipal + Estadual) | 27,52 % | 72,48% | 100,00 % |

Nota : Dimensões aproximadas .

QUADRO DE PENALIZAÇÃO

| | | |
|-----|-----|------|
| 01 | 07 | 0,10 |
| 02 | 07 | 0,15 |
| 03 | 07 | 0,10 |
| 04 | 07 | 0,30 |
| 05 | 07 | 0,15 |
| 06 | 07 | 0,15 |
| 07 | 07 | 0,30 |
| 08 | 08 | 0,10 |
| 09 | 09 | 0,10 |
| 254 | 254 | 0,10 |

ALTERAÇÕES:

| ITEM | ALTERAÇÕES | DATA | OBSERVAÇÕES |
|------|------------|------|-------------|
| | | | |
| | | | |
| | | | |
| | | | |
| | | | |
| | | | |
| | | | |
| | | | |
| | | | |
| | | | |

APROVAÇÃO:

DEPLAN
DEPARTAMENTO DE PLANEJAMENTO

| | |
|---|---|
| Resp. Técnico Eng.º Civil Antonio Francisco Bollella - CREA 5062870211 | Desenho: Henrique Guerra |
| Escala: 1:50.000 | Arquivo: Planta do Sistema de Estrada Municipais |
| Data: 10/03/2020 | Local: CONCHAL / SP |
| Arquivo: ANEXO V | |



PREFEITURA DO MUNICÍPIO DE CONCHAL

Rua Francisco Ferreira Alves, 364 - Centro - CEP: 13.835-000
Administração 2017 / 2020
Luz Vanderlei Magnusson / Angela Caleffi

| | | |
|--|------------------------|----------------------------|
| Objeto: PROJETO DE LEI COMPLEMENTAR Nº SISTEMA DE MOBILIDADE Planta do Sistema de Estrada Municipais | | |
| Data: 10/03/2020 | Local: CONCHAL / SP | Arquivo: ANEXO V |